


0 4 10 20
SCALE 1 : 500

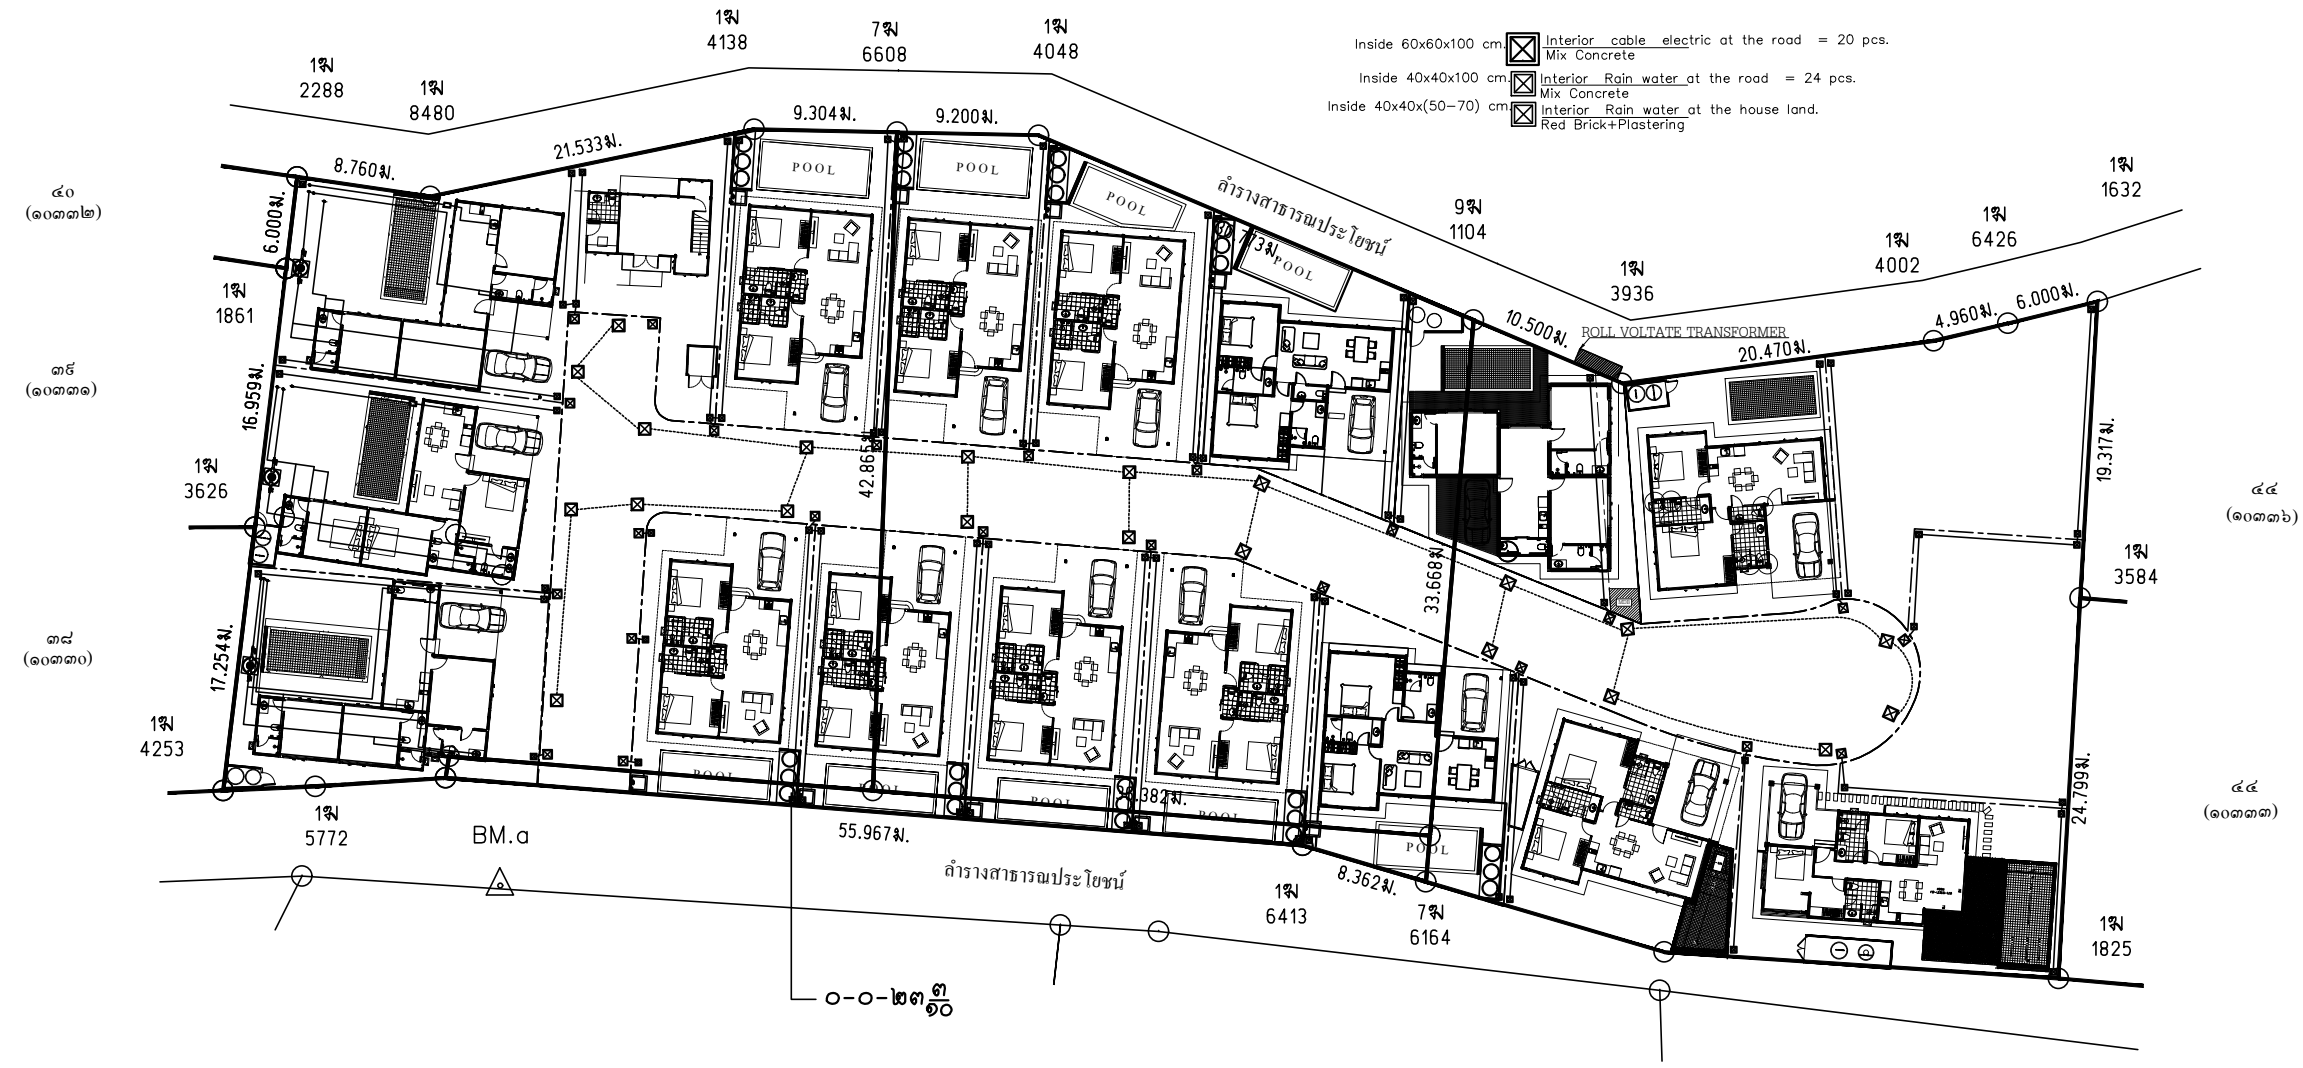

Inside 60x60x100 cm Interior cable electric at the road = 20 pcs.
Mix Concrete
Inside 40x40x100 cm Interior Rain water at the road = 24 pcs.
Mix Concrete
Inside 40x40x(50-70) cm Interior Rain water at the house land.
Red Brick+Plastering

MASTER PLAN

สัญลักษณ์ :
○ หมุดหลักเขต
△ หมุดหลักฐาน
- - - แนวเขตที่ดิน